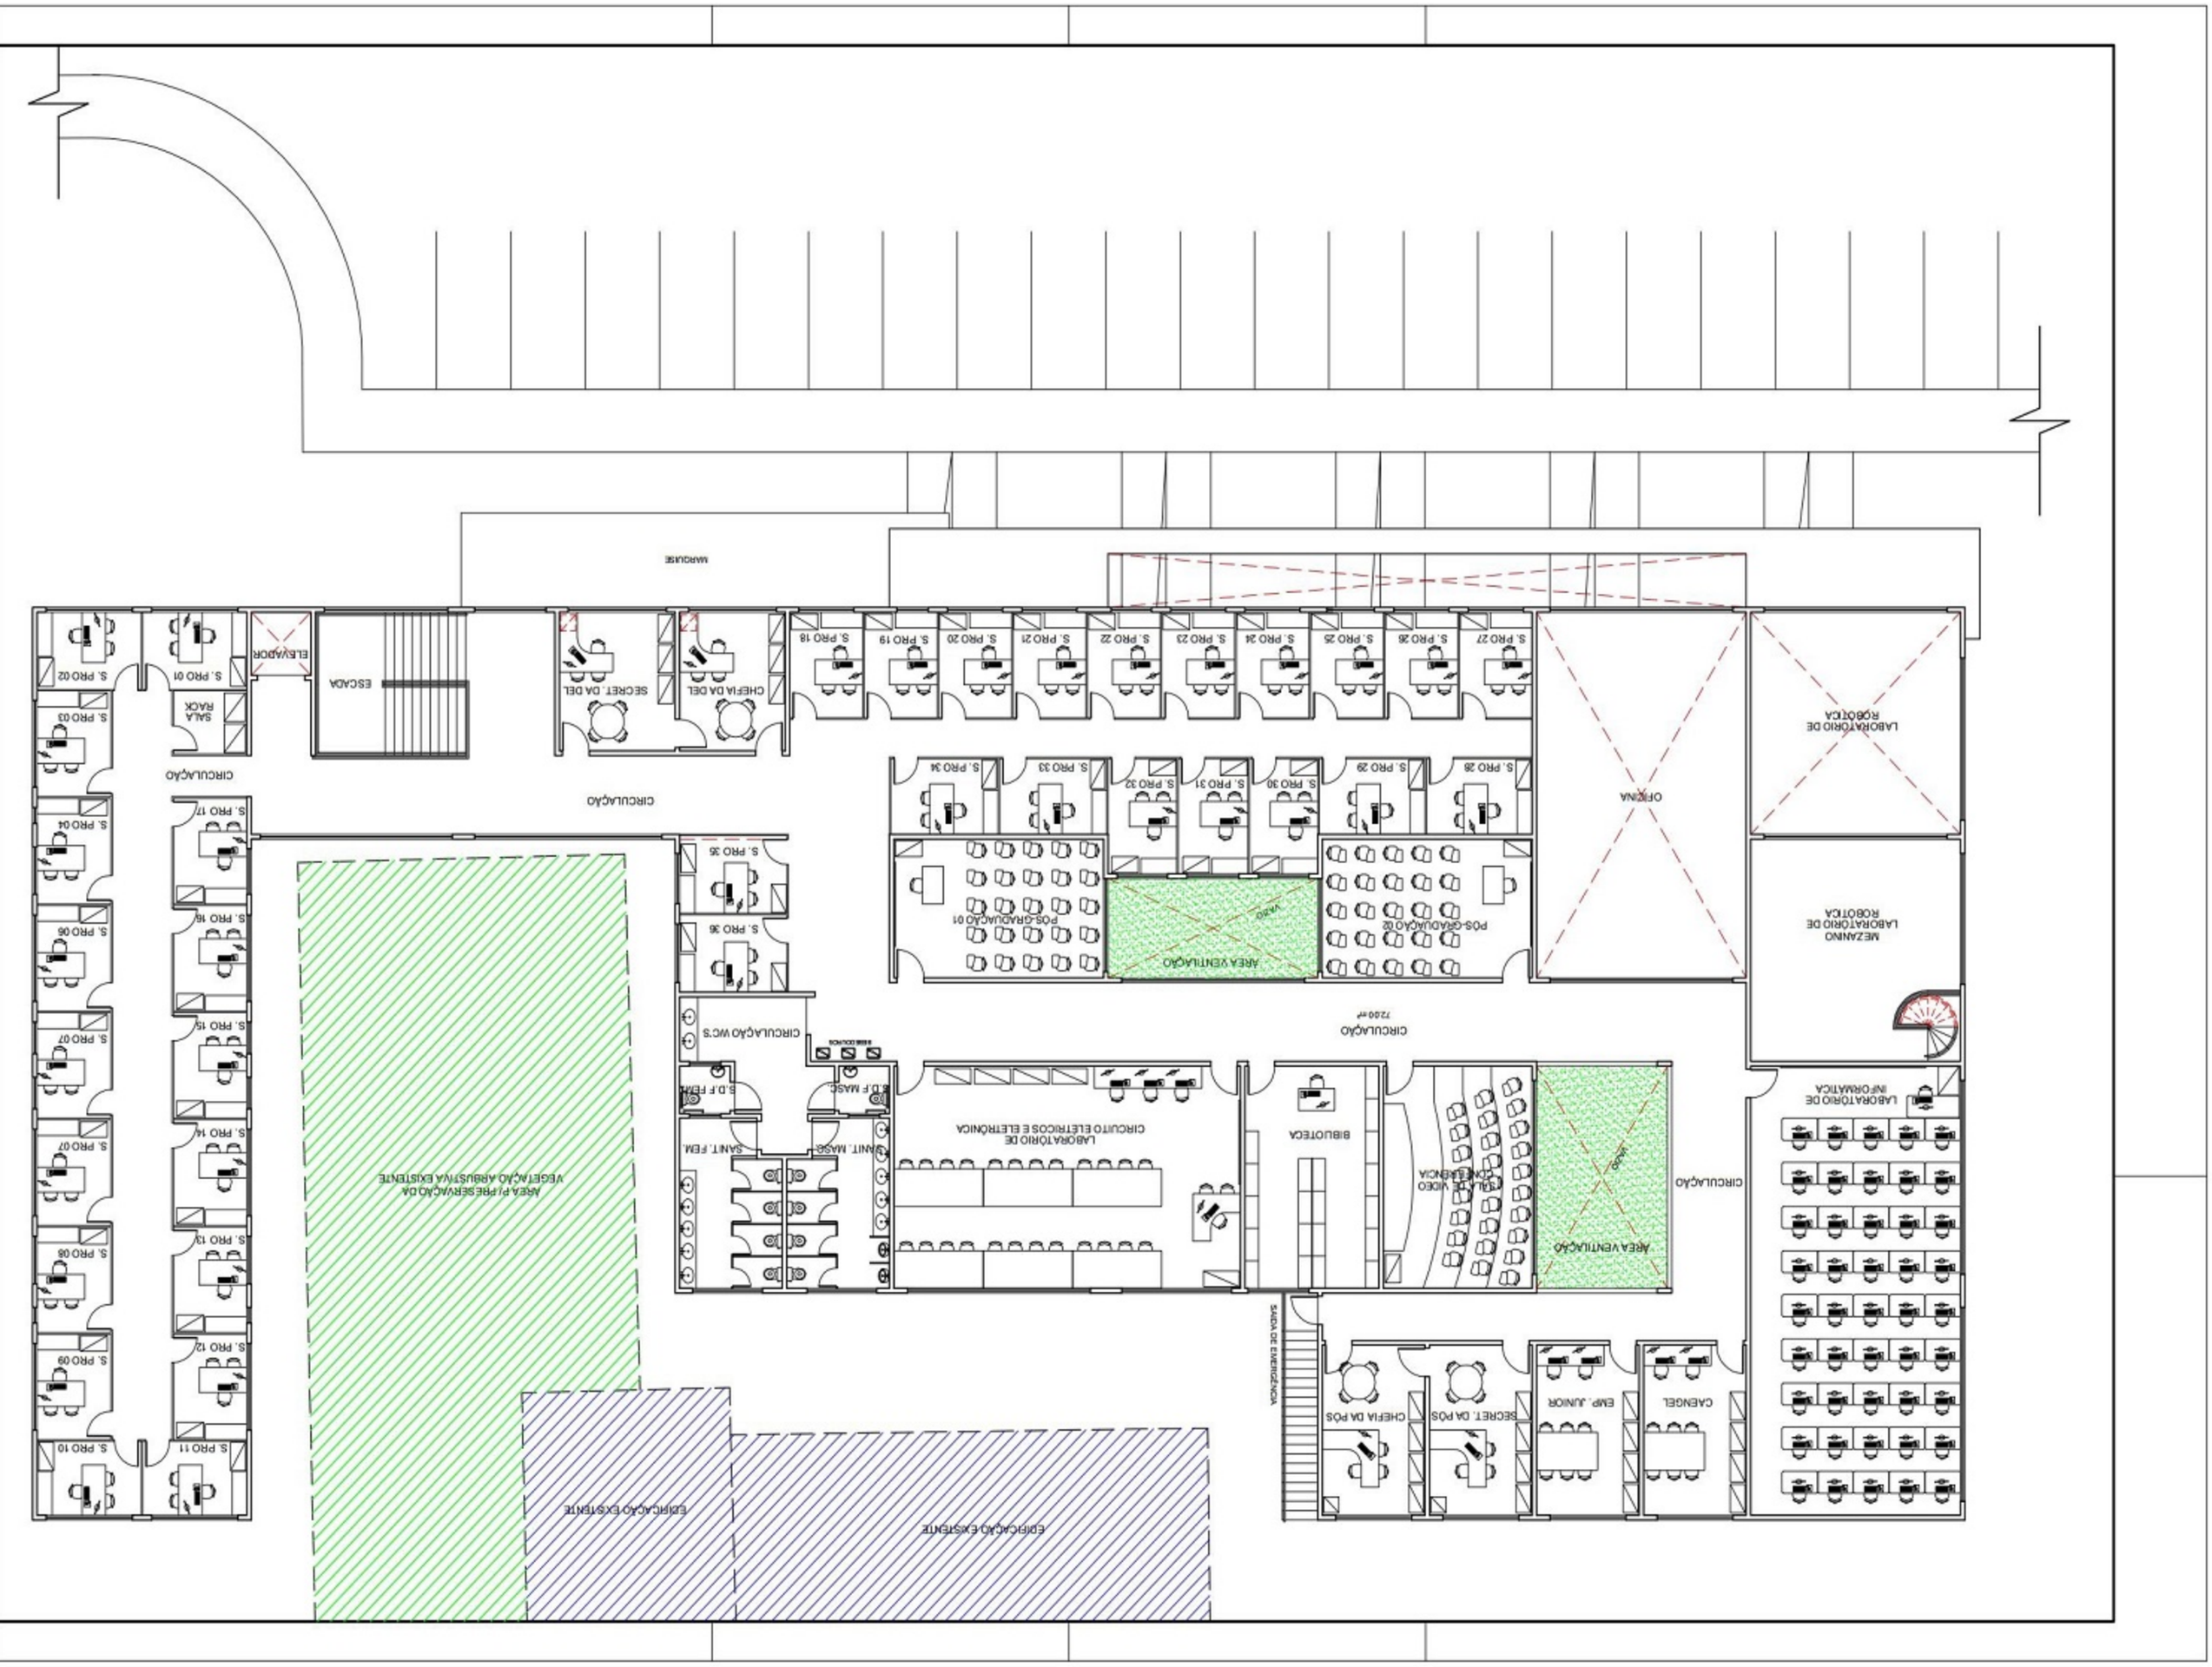
MARQUISE
S. PRO 02
S. PRO 01
ELEVADOR
ESCADA
SECRET. DA DEL
CHEFIA DA DEL
S. PRO 18
S. PRO 19
S. PRO 20
S. PRO 21
S. PRO 22
S. PRO 23
S. PRO 24
S. PRO 25
S. PRO 26
S. PRO 27
LABORATÓRIO DE ROBÓTICA
S. PRO 03
SALA RACK
CIRCULAÇÃO
CIRCULAÇÃO
S. PRO 34
S. PRO 33
S. PRO 32
S. PRO 31
S. PRO 30
S. PRO 29
S. PRO 28
OFICINA
S. PRO 04
S. PRO 17
S. PRO 36
S. PRO 36
S. PRO 06
S. PRO 16
PÓS-GRADUAÇÃO 01
ÁREA VENTILAÇÃO
PÓS-GRADUAÇÃO 02
MEZANINO LABORATÓRIO DE ROBÓTICA
S. PRO 07
S. PRO 15
CIRCULAÇÃO WC'S
7240 m²
S. PRO 14
S. PRO 07
S.D.F. FEM.
S.D.F. MASC.
SANIT. FEM.
SANIT. MASC.
LABORATÓRIO DE CIRCUITO ELETRICOS E ELETRÔNICA
BIBLIOTECA
SALA DE VÍDEO CONFERÊNCIA
ÁREA VENTILAÇÃO
CIRCULAÇÃO
LABORATÓRIO DE INFORMÁTICA
S. PRO 08
S. PRO 13
ÁREA P/ PRESERVAÇÃO DA VEGETAÇÃO ARBUSTIVA EXISTENTE
S. PRO 09
S. PRO 12
SAÍDA DE EMERGÊNCIA
CHEFIA DA PÓS
SECRET. DA PÓS
EMP. JUNIOR
CAENGEL
S. PRO 10
S. PRO 11
EDIFICAÇÃO EXISTENTE
EDIFICAÇÃO EXISTENTE